

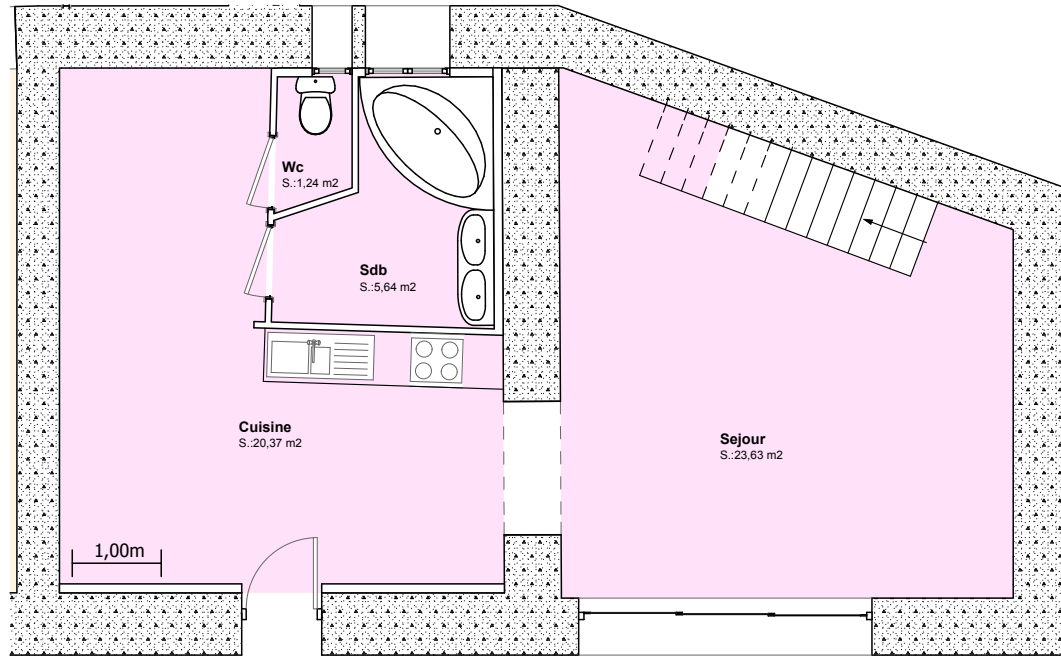


## Rez de Jardin

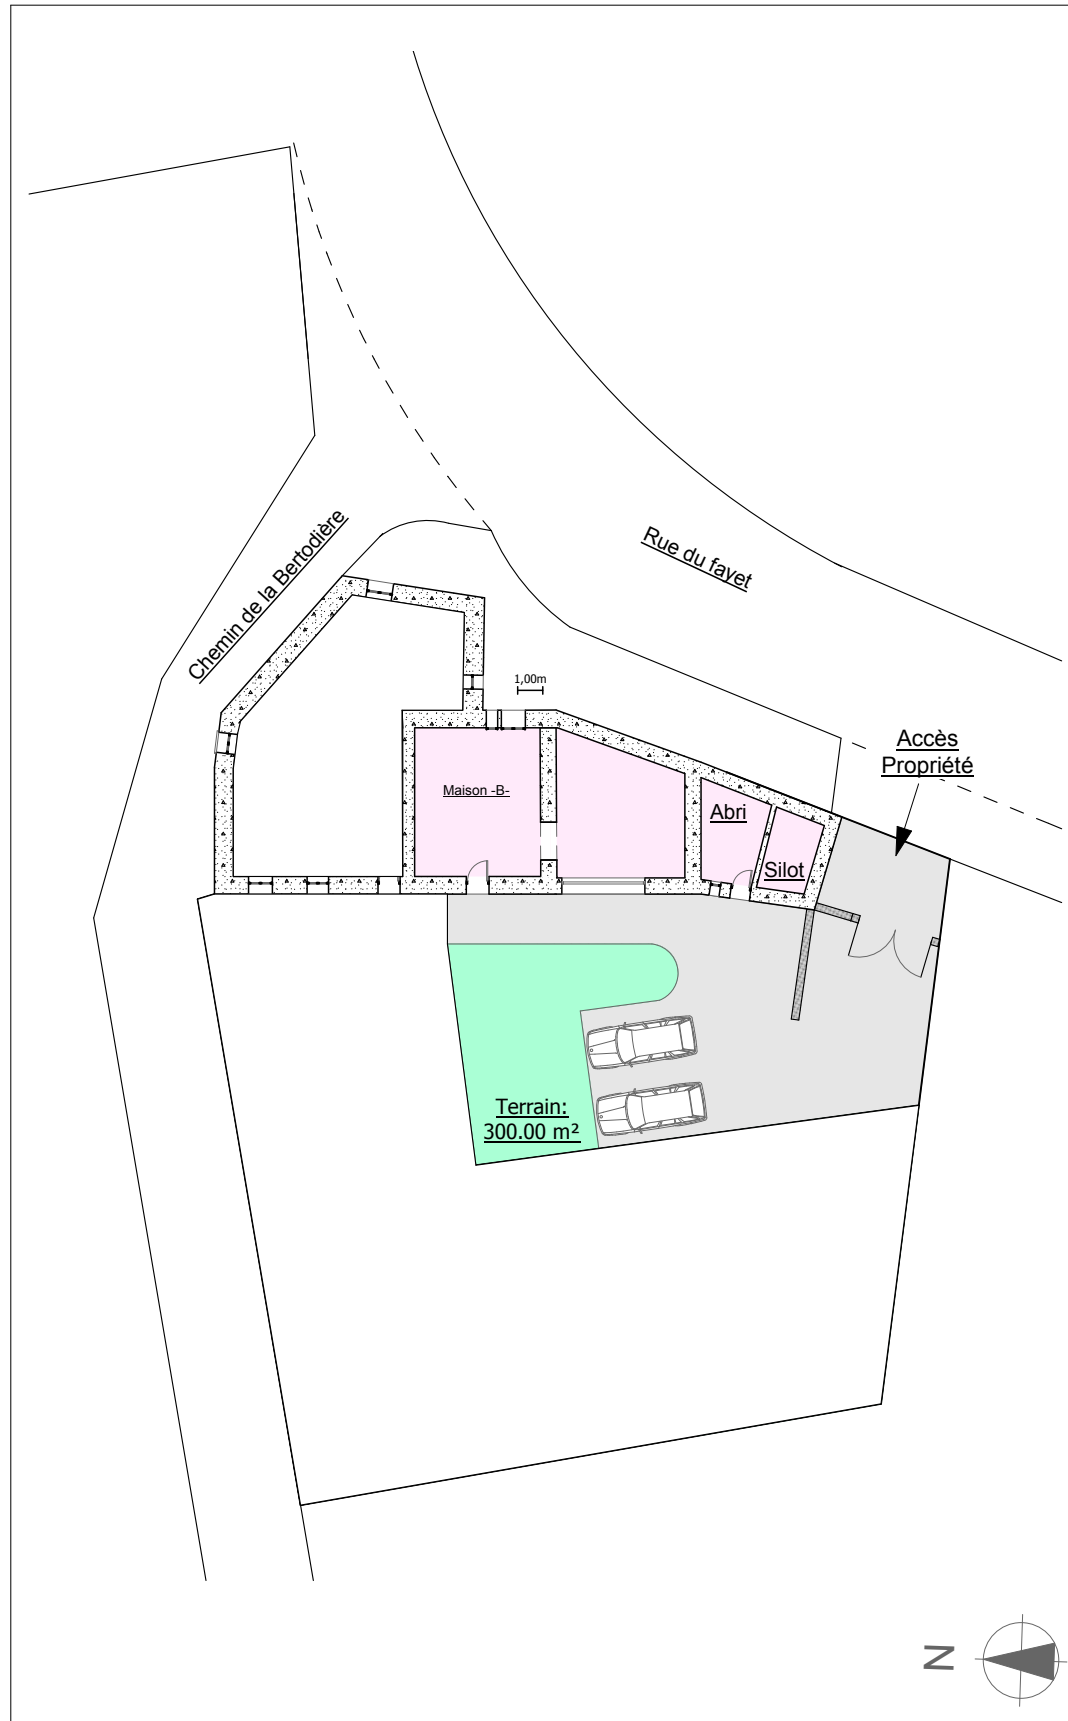


## Etage

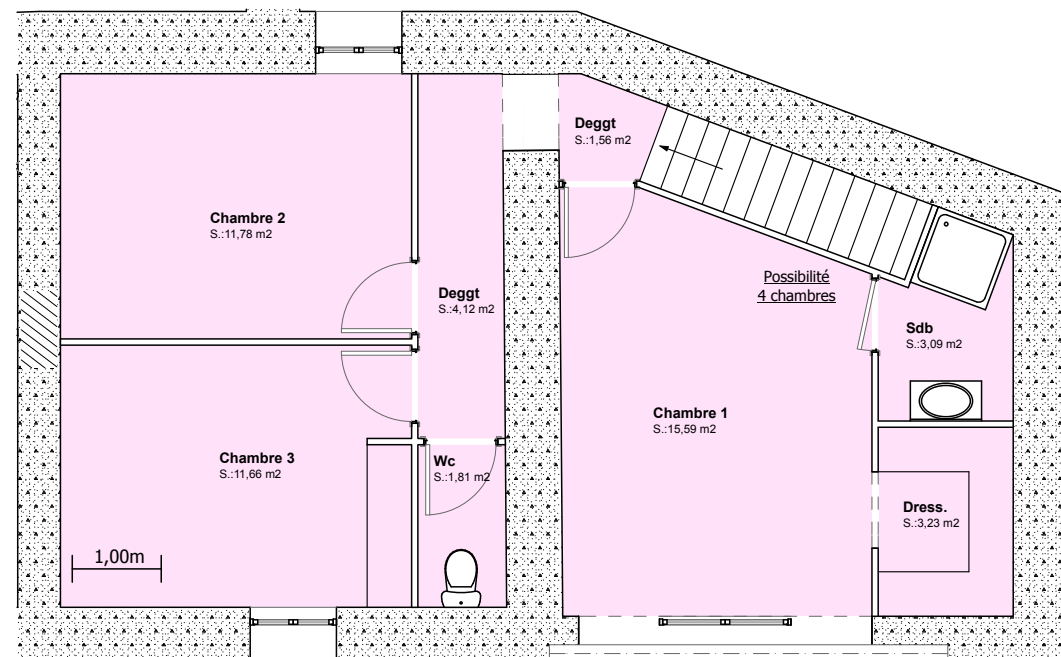

**NOTA :** La distribution des lots est proposée à titre indicatif elle restera à la charge et à l'appréciation de chaque propriétaire tout en conservant les impératifs techniques et réglementaires en vigueur lors de l'élaboration des plans d'exécution.

"Les Maisons du Village"  
29 rue de la Bertodière  
38460 Chozeau

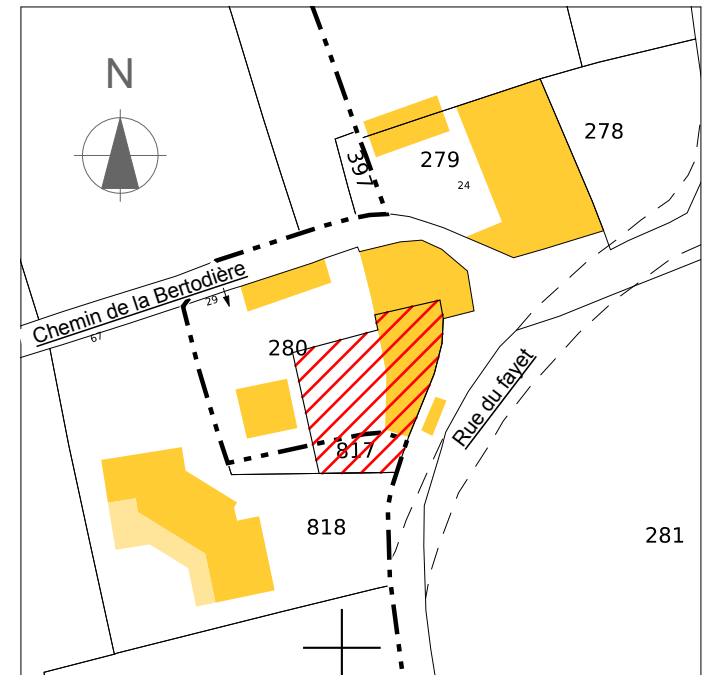

## Maison de village -B-

### SURFACES

- Rez + Etage: 103,72 m<sup>2</sup>
- Abri + Silot: 15,03 m<sup>2</sup>
- Terrain privé: 300,00 m<sup>2</sup>

*Valor'imm*

1846 chemin de Serrières  
38510 Morestel  
Tel: 0 474 929 578